PLANTA GENERAL

ARQUITECTURA

ESTUDIO 3
CONSTRUCTORA E INMOBILIARIA

PLANTA GENERAL

Bloque 1 - Planta baja
Departamento B

CONSORCIO
MARIA AUXILIADORA

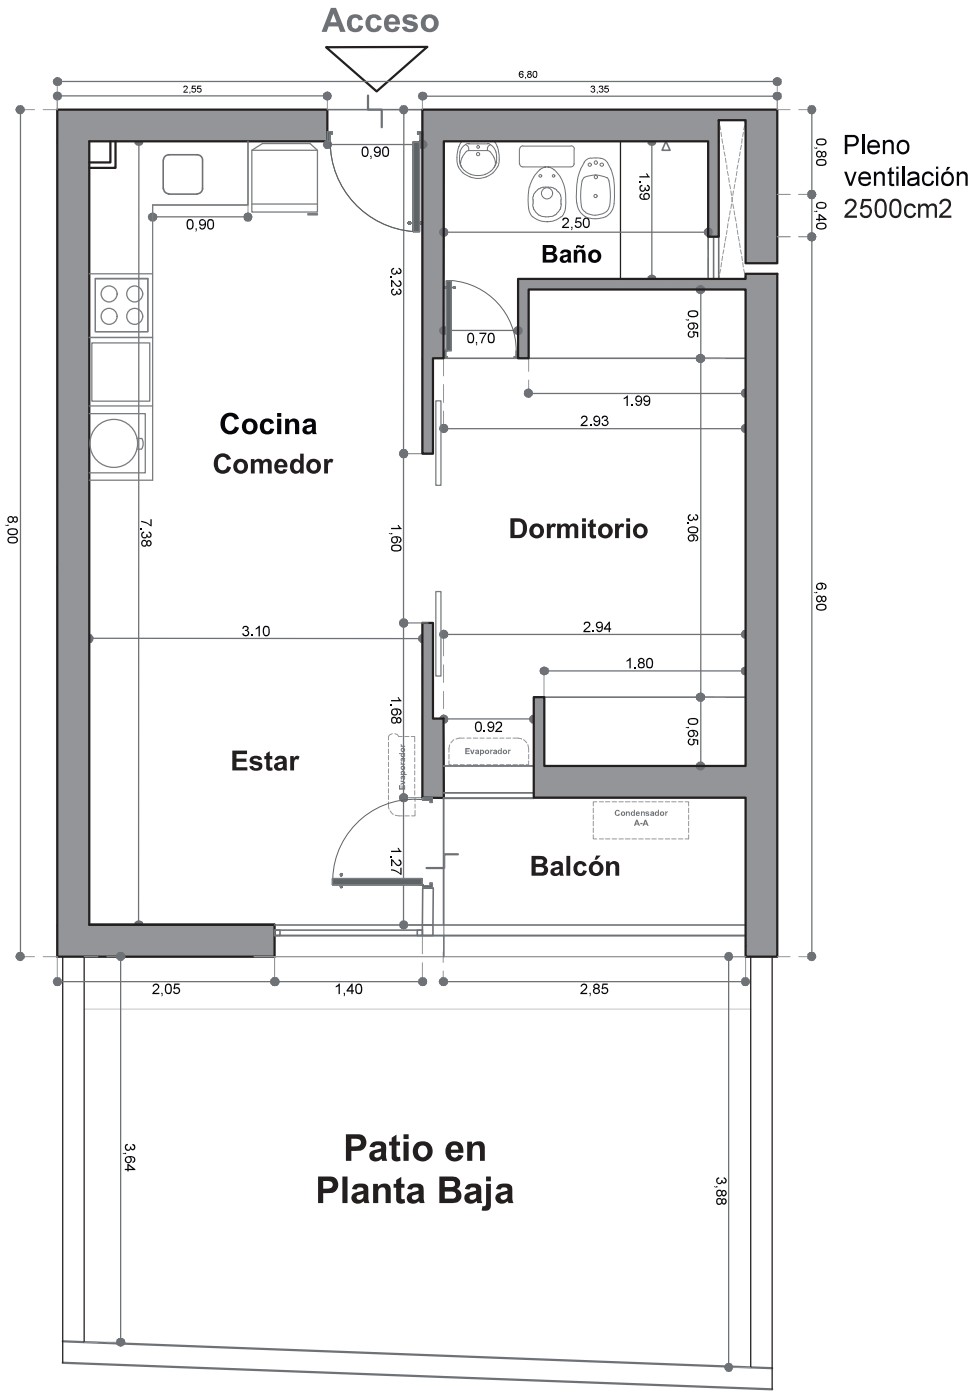

ESPECIFICACIONES TÉCNICAS

- La mampostería es de ladrillón cerámico macizo de 0.20m y 0.30m de espesor, clase "A".
- Los tabiques son de 10cm son de ladrillo cerámico hueco no portante.

NOTA: Las medidas que se expresan en el plano son aproximadas.

N

Escala 1:75

INSTALACIÓN SANITARIA

ESQUEMA INST. SANITARIA

Bloque 1 - Planta baja

Departamento B

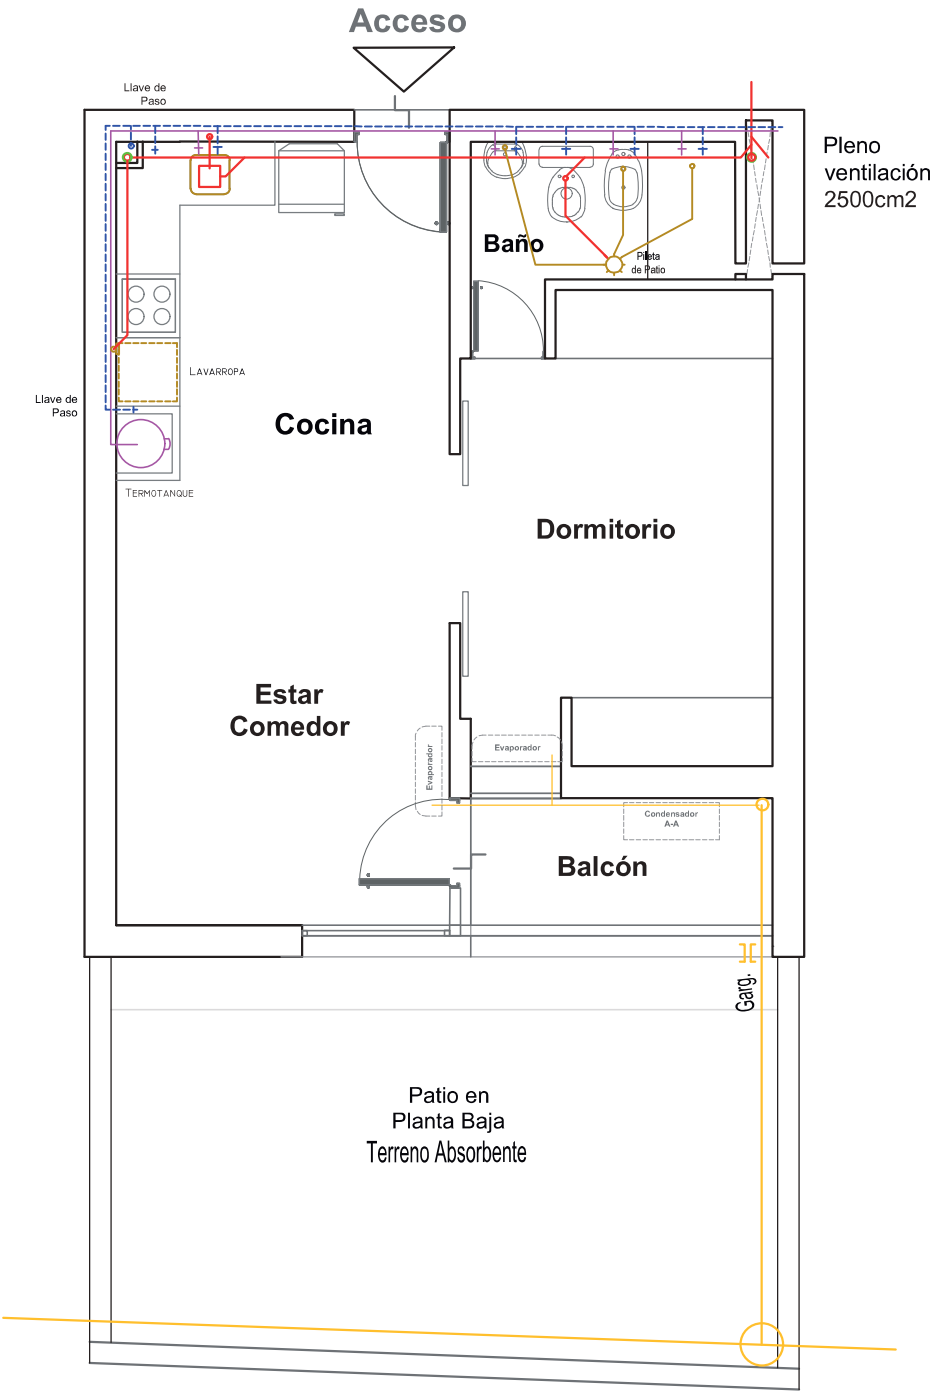

ESPECIFICACIONES TÉCNICAS

- Las cañerias y accesorios de conducción de agua fría y caliente internos son de polipropileno Tipo III unidos por sistema termo-fusión.
- Las cañerias y accesorios del sistema interno de desagüe cloacal son de polipropileno con uniones deslizantes con o´rings.

N

Escala 1:75

INSTALACIÓN ELÉCTRICA

ESQUEMA INST. ELÉCTRICA

Bloque 1 - Planta baja
Departamento B

ESTUDIO 3
CONSTRUCTORA E INMOBILIARIA

CONSORCIO
MARIA AUXILIADORA

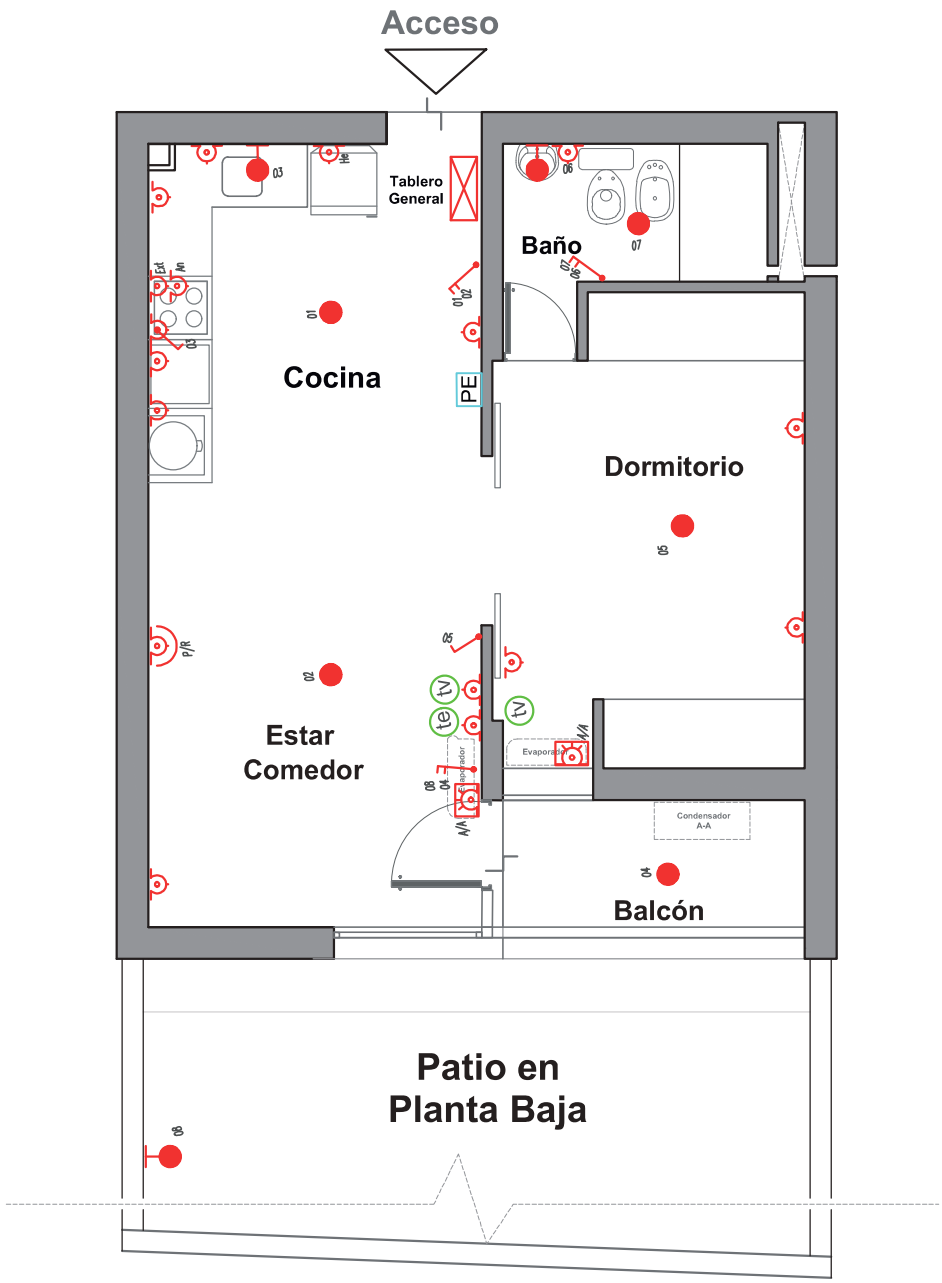

REFERENCIAS GRÁFICAS

	LLave de 1, 2 y 3 puntos
	Llave de Combinación
	Toma y punto y toma
	Boca de Techo
	Aplique de Pared
	Tablero General
tv te	Boca de televisión y teléfono
PE	Portero Eléctrico
	Tomacorriente para Placa Radiante

ESQUEMA DE TABLERO GENERAL

Termomagnetica de Corte General = 4x25A		
Protección = Interruptor diferencial tetrapolar 4x40A		
Circuito C	Termo 2 X 15A	Cocina Artefacto Anafe
Circuito C	Termo 2 X 15A	Cocina Artefacto Horno
Circuito 1	Termo 2 X 15A	Iluminación/ tomas Cocina y Lavadero
Circuito 2	Termo 2 X 10A	Iluminación/ tomas Pasillo, Estar, Comedor y Balcon
Circuito 3	Termo 2 X 10A	Iluminación/ tomas Dormitorios y Baño.
Circuito 4	Termo 2 X 15A	Tomas Aires Acondicionados
Circuito 5	Termo 2 X 15A	Tomas Aires Acondicionados
Circuito 6	Termo 2 X 15A	Tomacorriente para Placa Radiante

NOTAS:
El departamento cuenta con:
- Tomas previstos para la instalación de Aires Acondicionados y Placa radiante.
- Tomas previstos para la instalación de Horno Eléctrico y Anafes en Cocina.
- Cañerías, cajas y accesorios embutidos de acero galvanizado.
- Los cables utilizados cumplen con las normas IRAM de Fabricación 247-3.

N

Escala 1:75

REJAS

ESQUEMA DE REJAS

Consorcio "María Auxiliadora I"

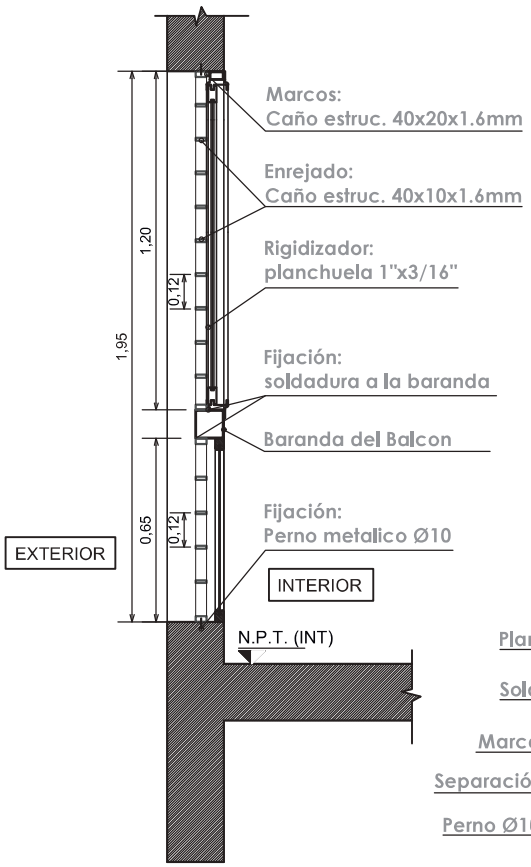

CORTE EN DEPTO

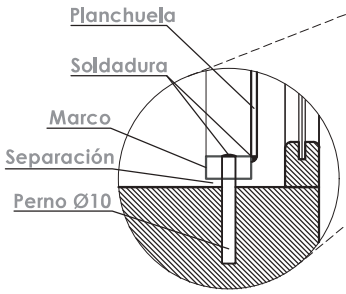

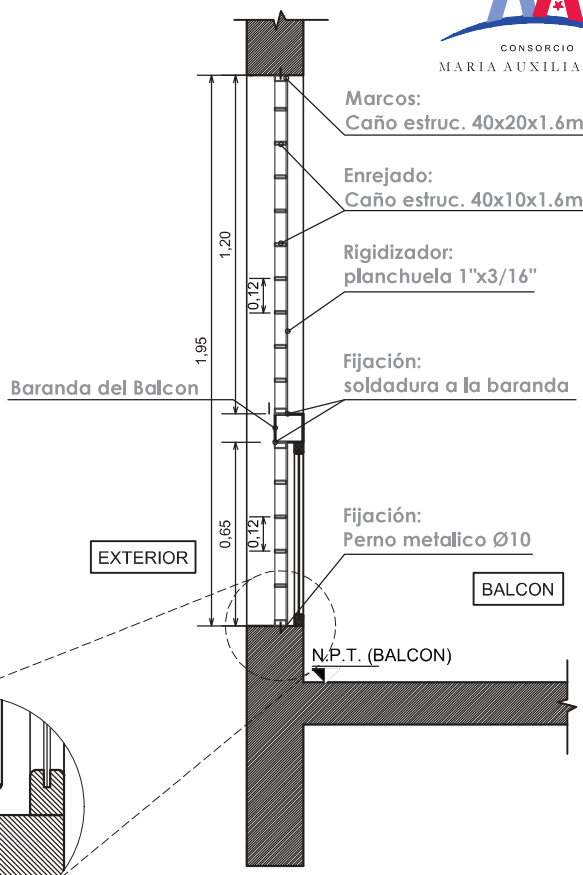

CORTE EN BALCON

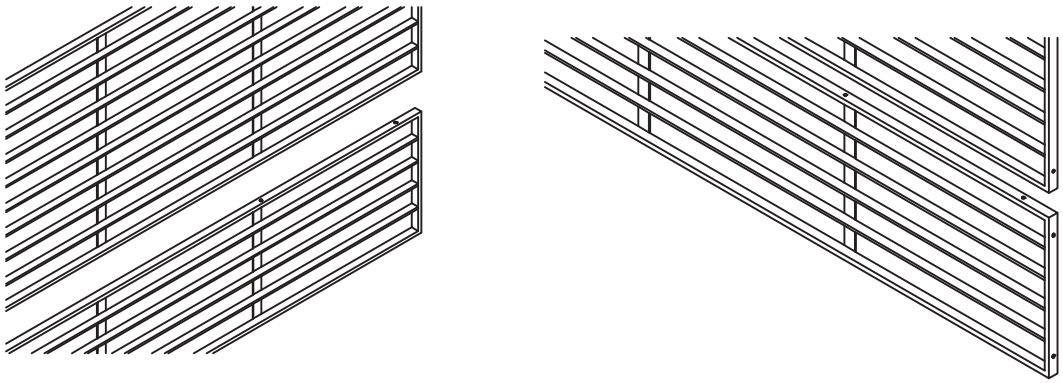

PERSPECTIVAS DE LAS REJAS

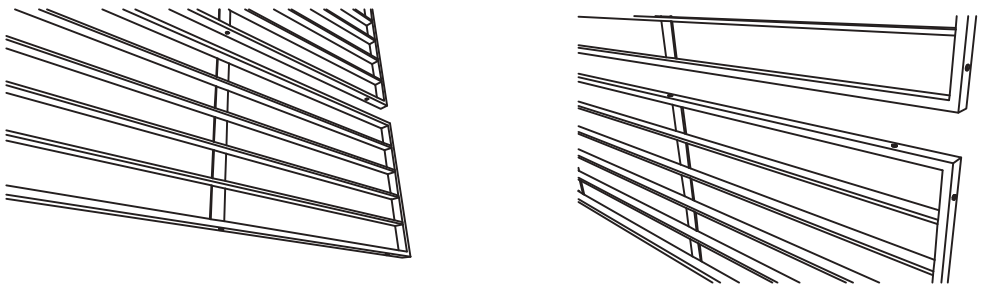

NOTAS

- Las medidas que se expresan en el plano son aproximadas.
- El metalúrgico deberá verificar las medidas en obra, previa materialización de las rejas.

ESQUEMA DE REJAS

Consorcio "María Auxiliadora I"

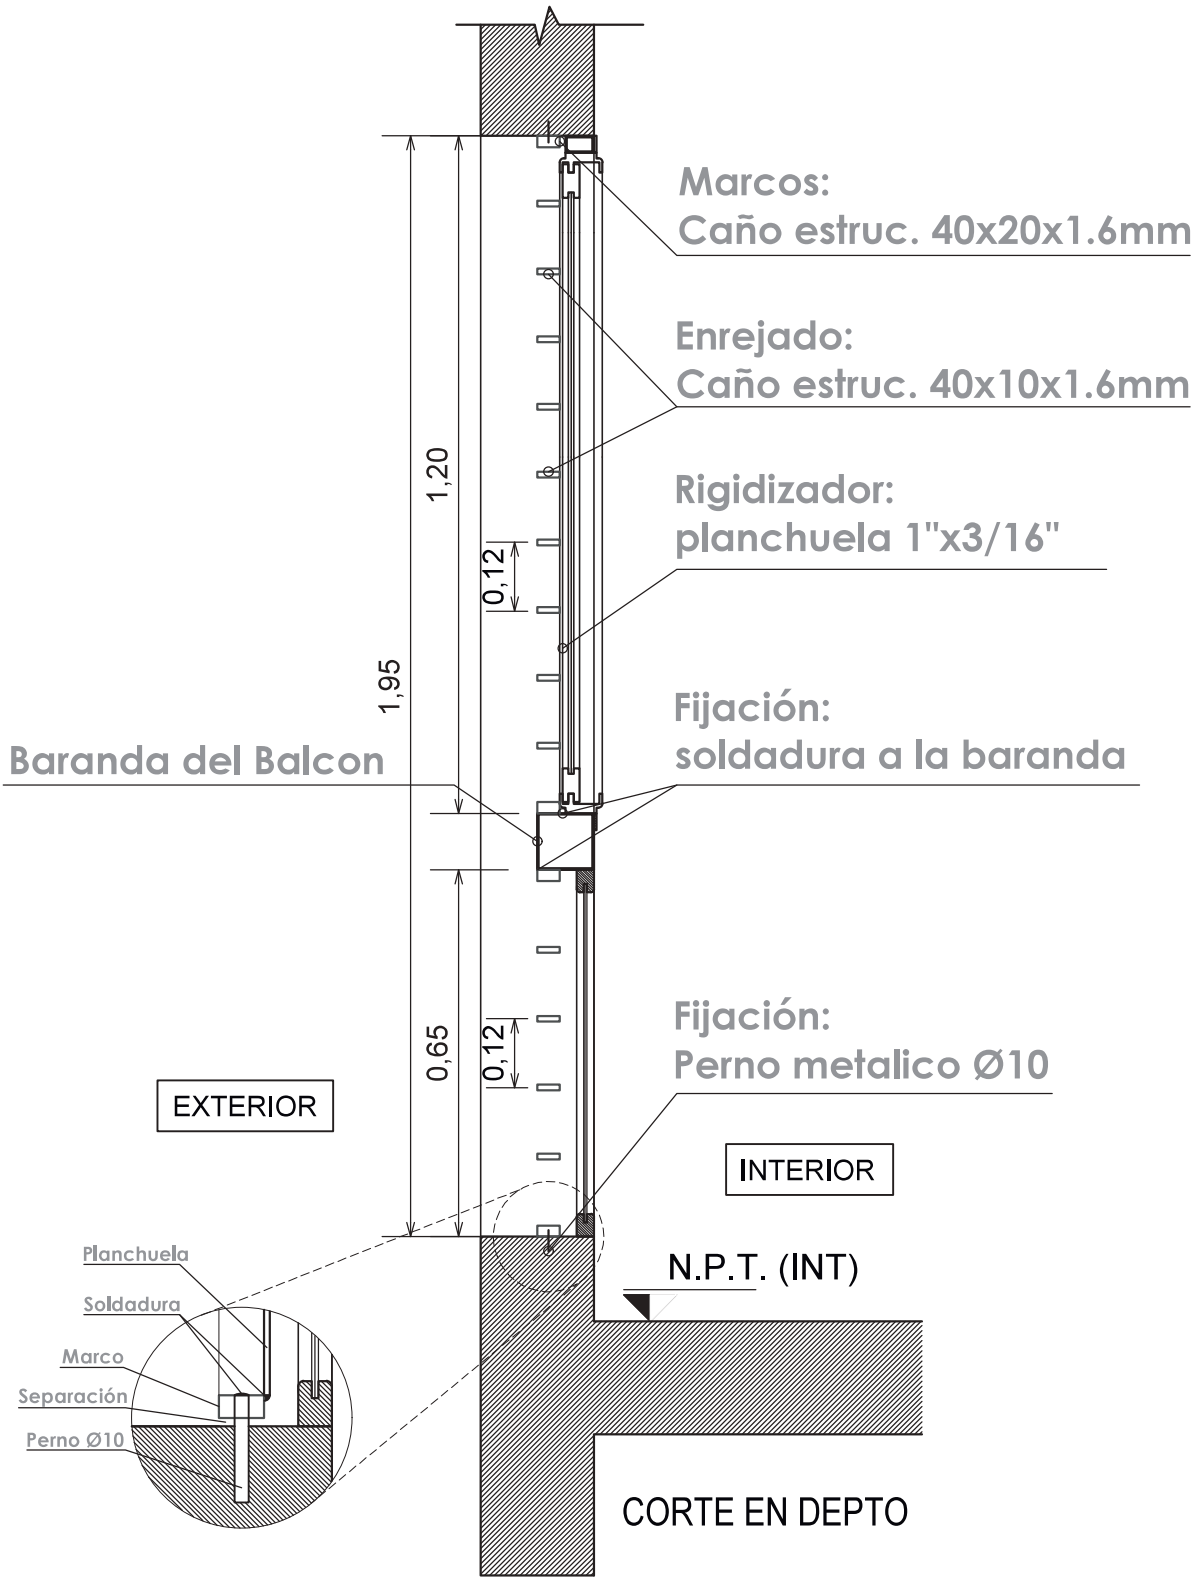

NOTAS

- Las medidas que se expresan en el plano son aproximadas.
- El metalúrgico deberá verificar las medidas en obra, previa materialización de las rejas.

ESQUEMA DE REJAS

Consorcio "María Auxiliadora I"

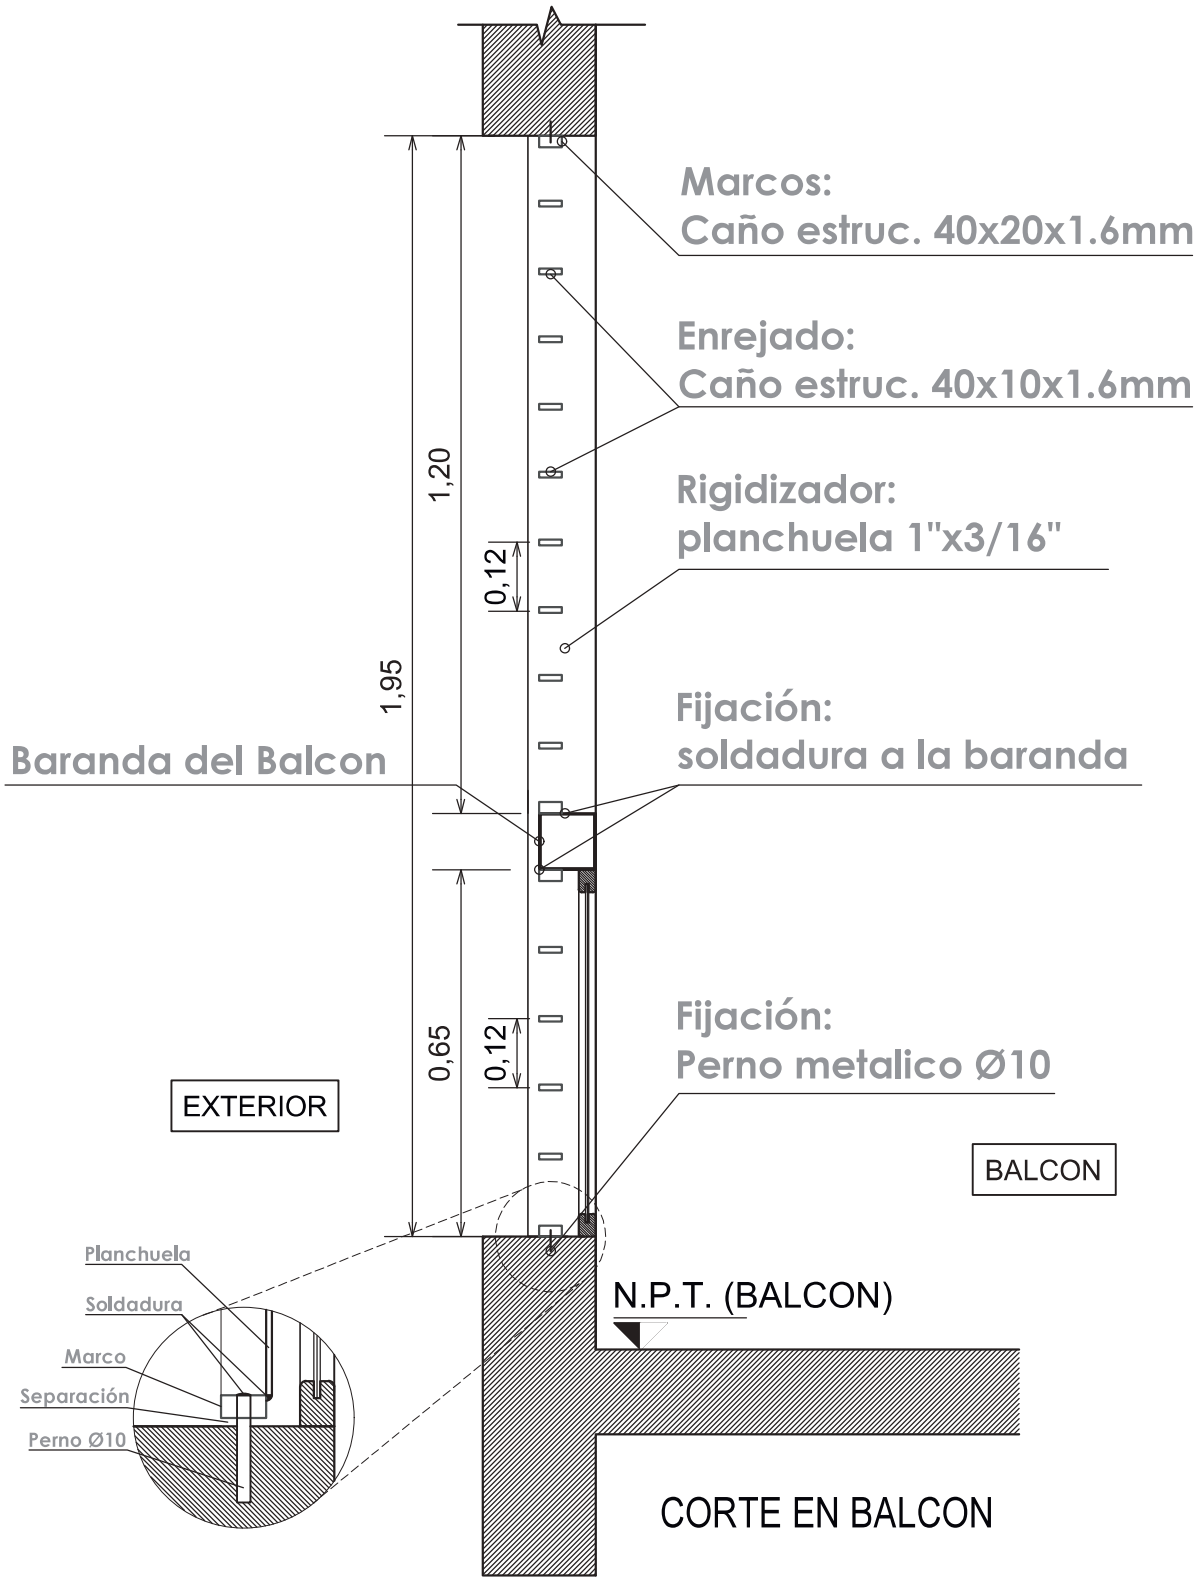

NOTAS

- Las medidas que se expresan en el plano son aproximadas.
- El metalúrgico deberá verificar las medidas en obra, previa materialización de las rejas.

ESQUEMA DE REJAS

Bloque 1

Departamento "B - C - F - G"

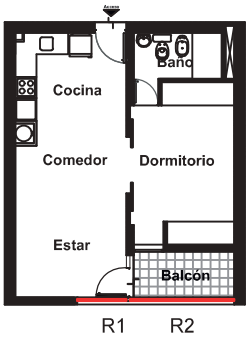

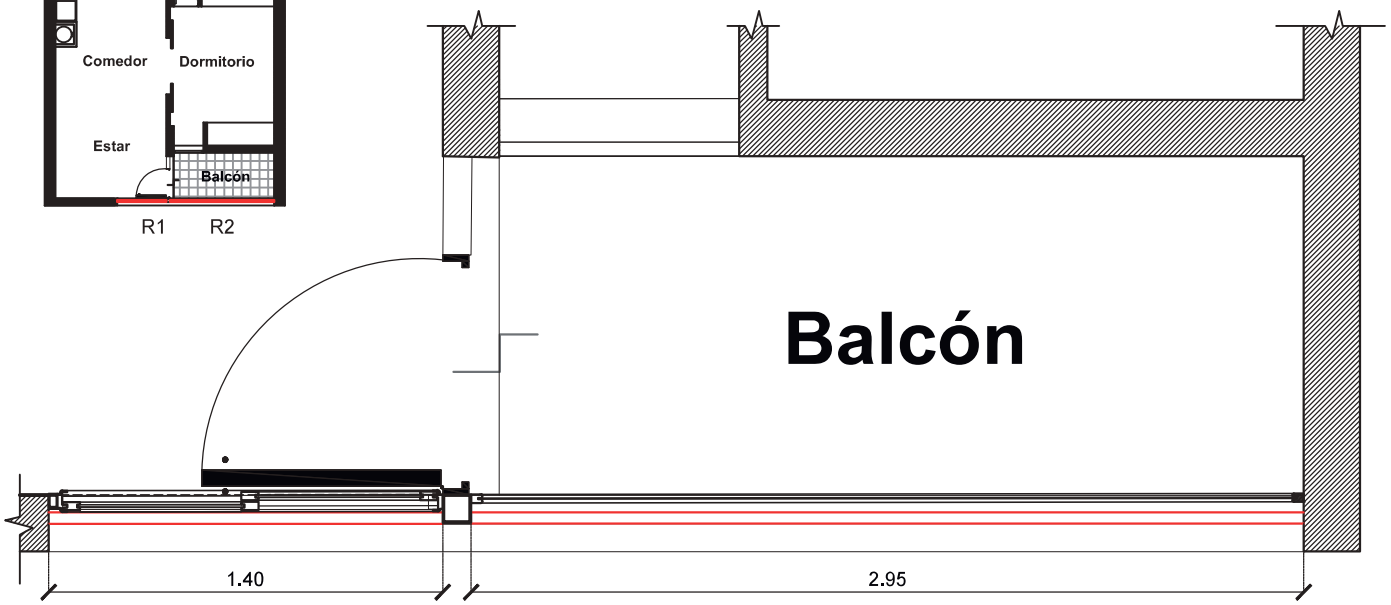

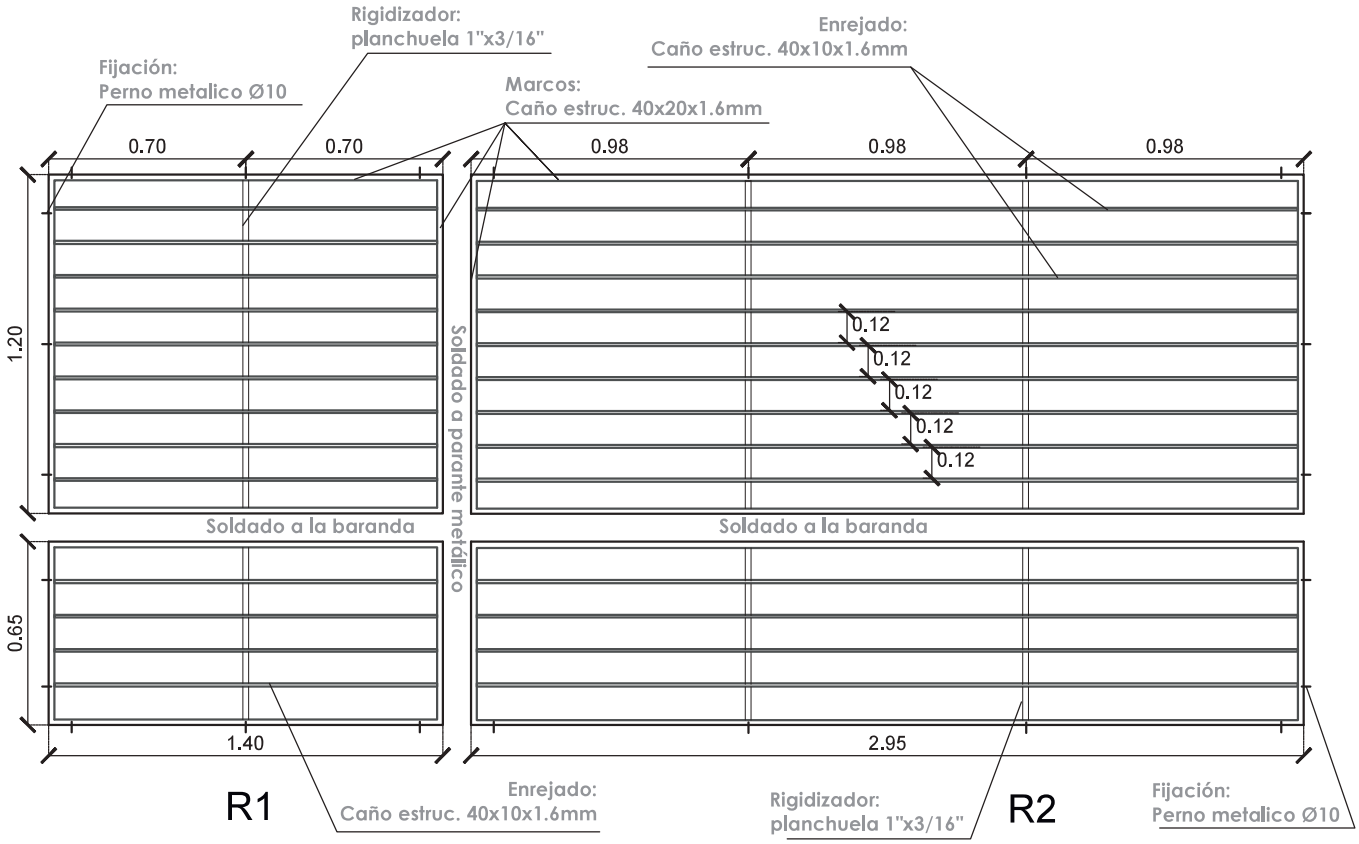

NOTAS

- Las medidas que se expresan en el plano son aproximadas.
- El metalúrgico deberá verificar las medidas en obra, previa materialización de las rejas.

AIRES ACONDICIONADOS

ESTUDIO 3
CONSTRUCTORA E INMOBILIARIA

Esquema Colocación de Aires Acondicionados

Bloque 1 - PB, 1º, 2º y 3º Piso
Departamentos B, C, F y G

CONSORCIO
MARIA AUXILIADORA

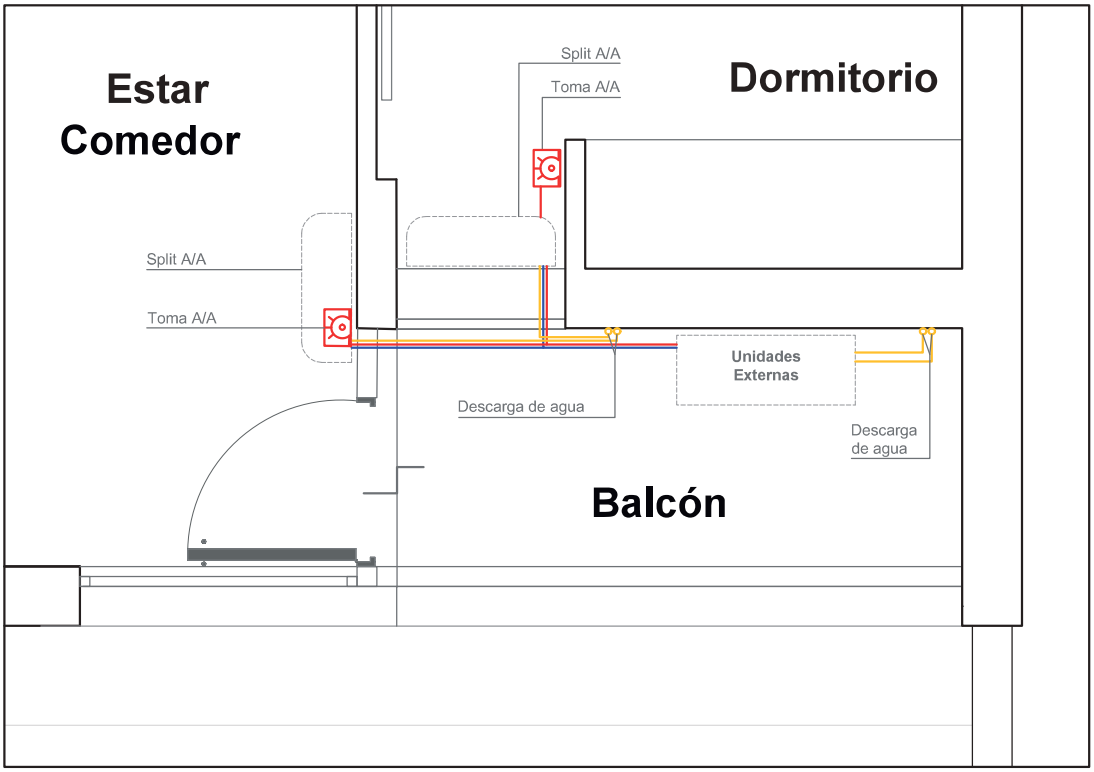

NOTAS:

- Utilizar exclusivamente el toma corriente de alimentación eléctrica previsto para Aire Acondicionado ya que este está provisto por un circuito especial para este fin.
- Instalar las Unidades Exteriores en los lugares previstos para tal fin.
- Pasar los caños del refrigerante, alimentación y desagües de la unidad por la cañería de PVC prevista.
- Conectar la manguera de desagüe de la Unidad Interior y exterior a la cañería de descarga prevista.

POTENCIA RECOMENDADA:

En estar- comedor: 3.500 frigorías
En dormitorio 1: 2.500 frigorías

Alimentación eléctrica
Cañería refrigerante
Descarga de agua

PLACARES

ESTUDIO 3
CONSTRUCTORA E INMOBILIARIA

ESQUEMA DE PLACARES

Consorcio María Auxiliadora I

DISTRIBUCIÓN PROPUESTA

CONSORCIO
MARIA AUXILIADORA

NOTAS

- Las medidas que se expresan en el plano son aproximadas.
- El carpintero deberá verificar las medidas en obra, previa materialización de placares.

ESQUEMA DE PLACARES

Consorcio María Auxiliadora I

MÒDULOS

MODULO 1

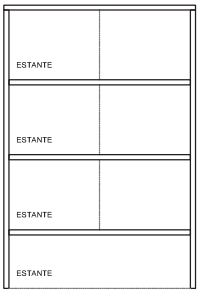

MODULO 3

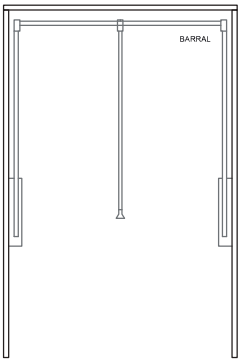

MODULO 2

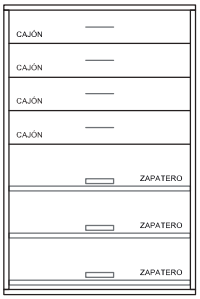

MODULO 4

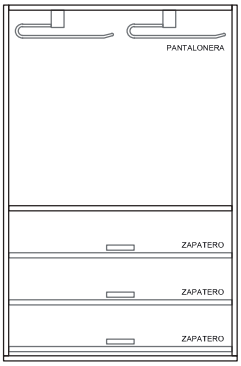

MODULO 5

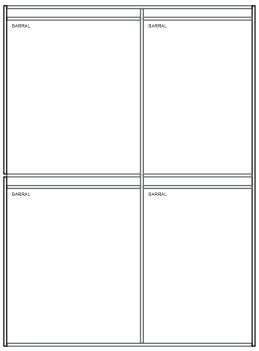

- El modulo 5 es ajustable según las dimensiones de los diferentes espacios para placares.

MODULO 6

BAULERA

NOTAS

- Las medidas que se expresan en el plano son aproximadas.
- El carpintero deberá verificar las medidas en obra, previa materialización de placares.

ESQUEMA DE PLACARES

Consorcio María Auxiliadora I

DIMENSIONES

PLANTA

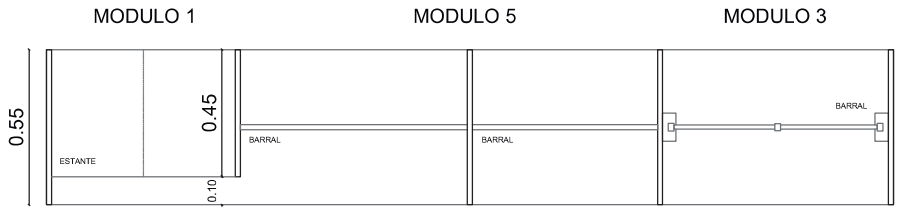

VISTA

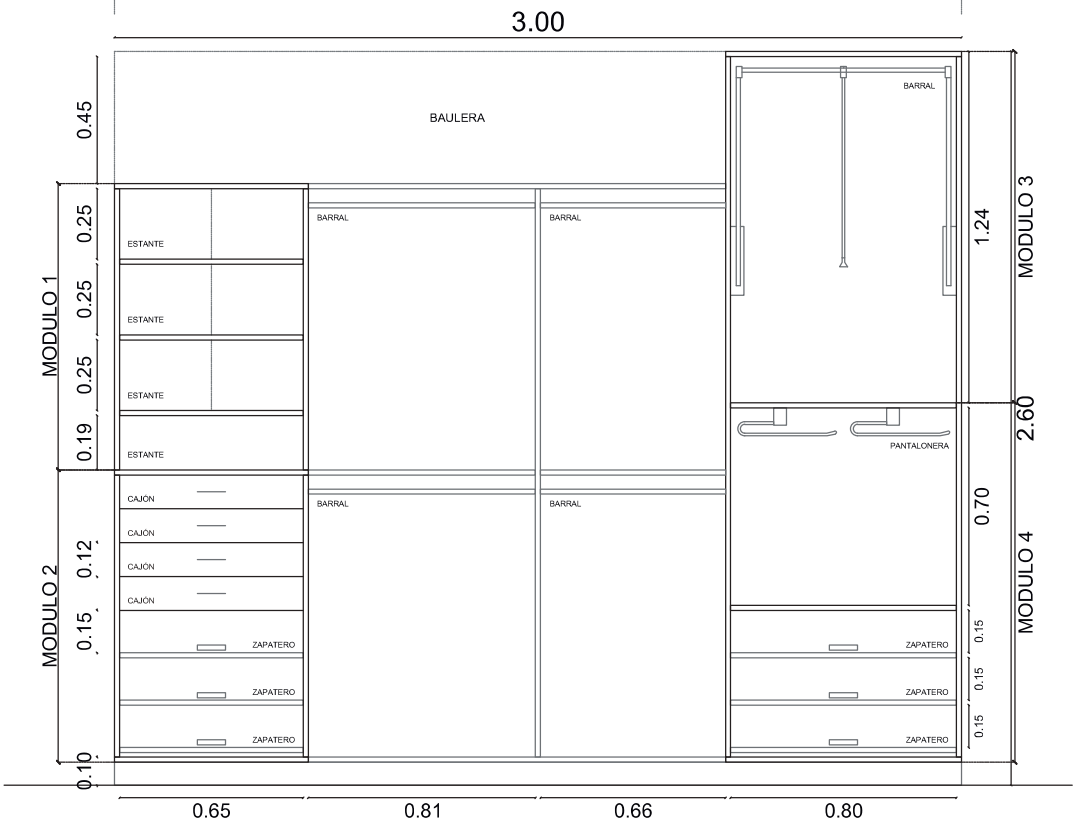

NOTAS

- Las medidas que se expresan en el plano son aproximadas.
- El carpintero deberá verificar las medidas en obra, previa materialización de placares.

ALACENAS

ESTUDIO 3
CONSTRUCTORA E INMOBILIARIA

MUEBLES Y ALACENAS

Bloque 1
Departamento "B - C - F - G"

CONSORCIO
MARIA AUXILIADORA

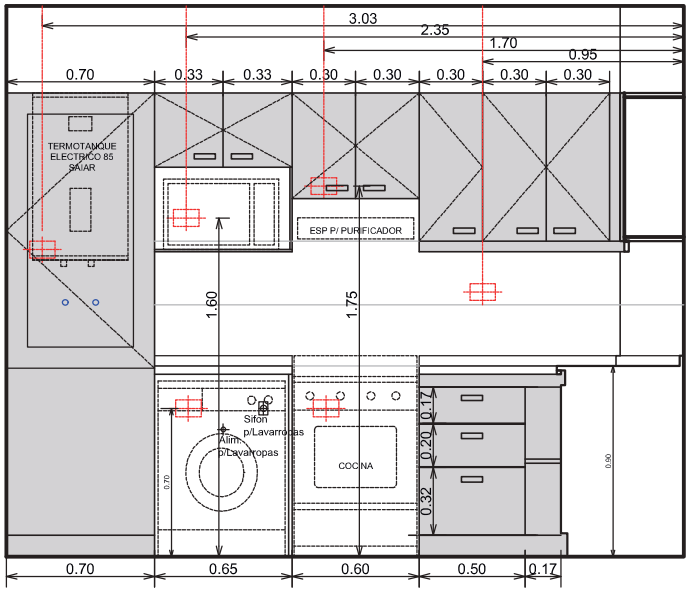

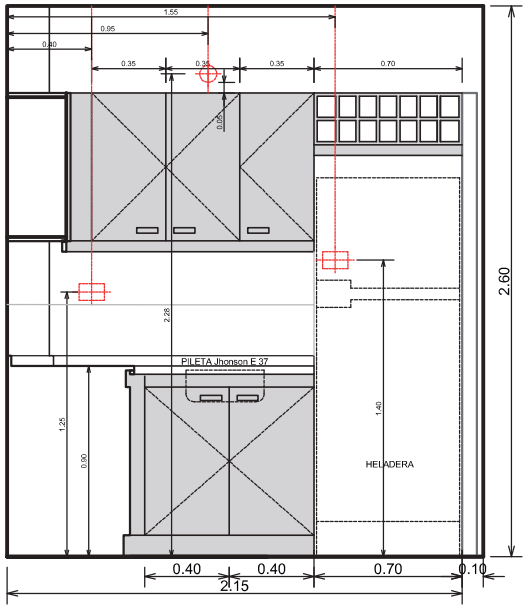

VISTA

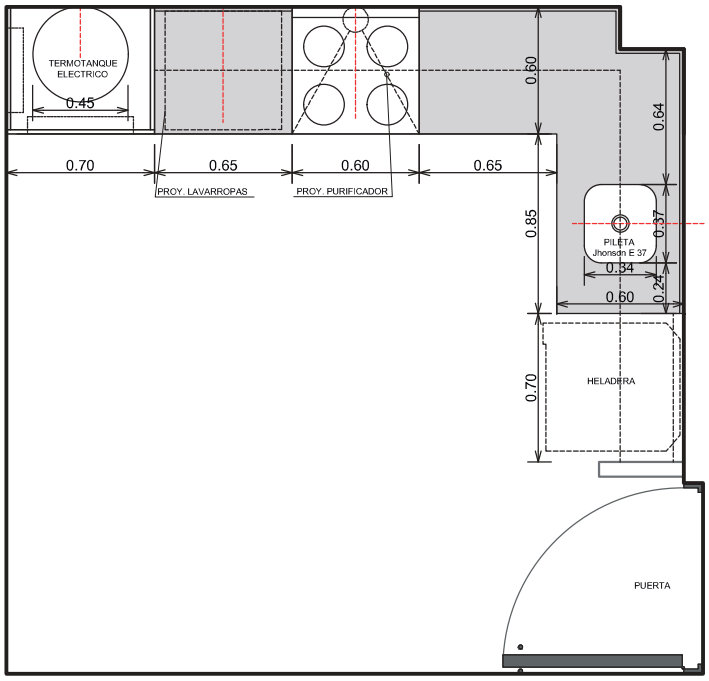

PLANTA

NOTAS

- Las medidas que se expresan en el plano son aproximadas.
- El carpintero deberá verificar las medidas en obra, previa materialización de los muebles.